


備考

・ 段替ピッチ	: 50 mm
・ 固定	: 床固定・壁固定 (コンクリート固定 標準)
・ 塗装色	: ホホワイト

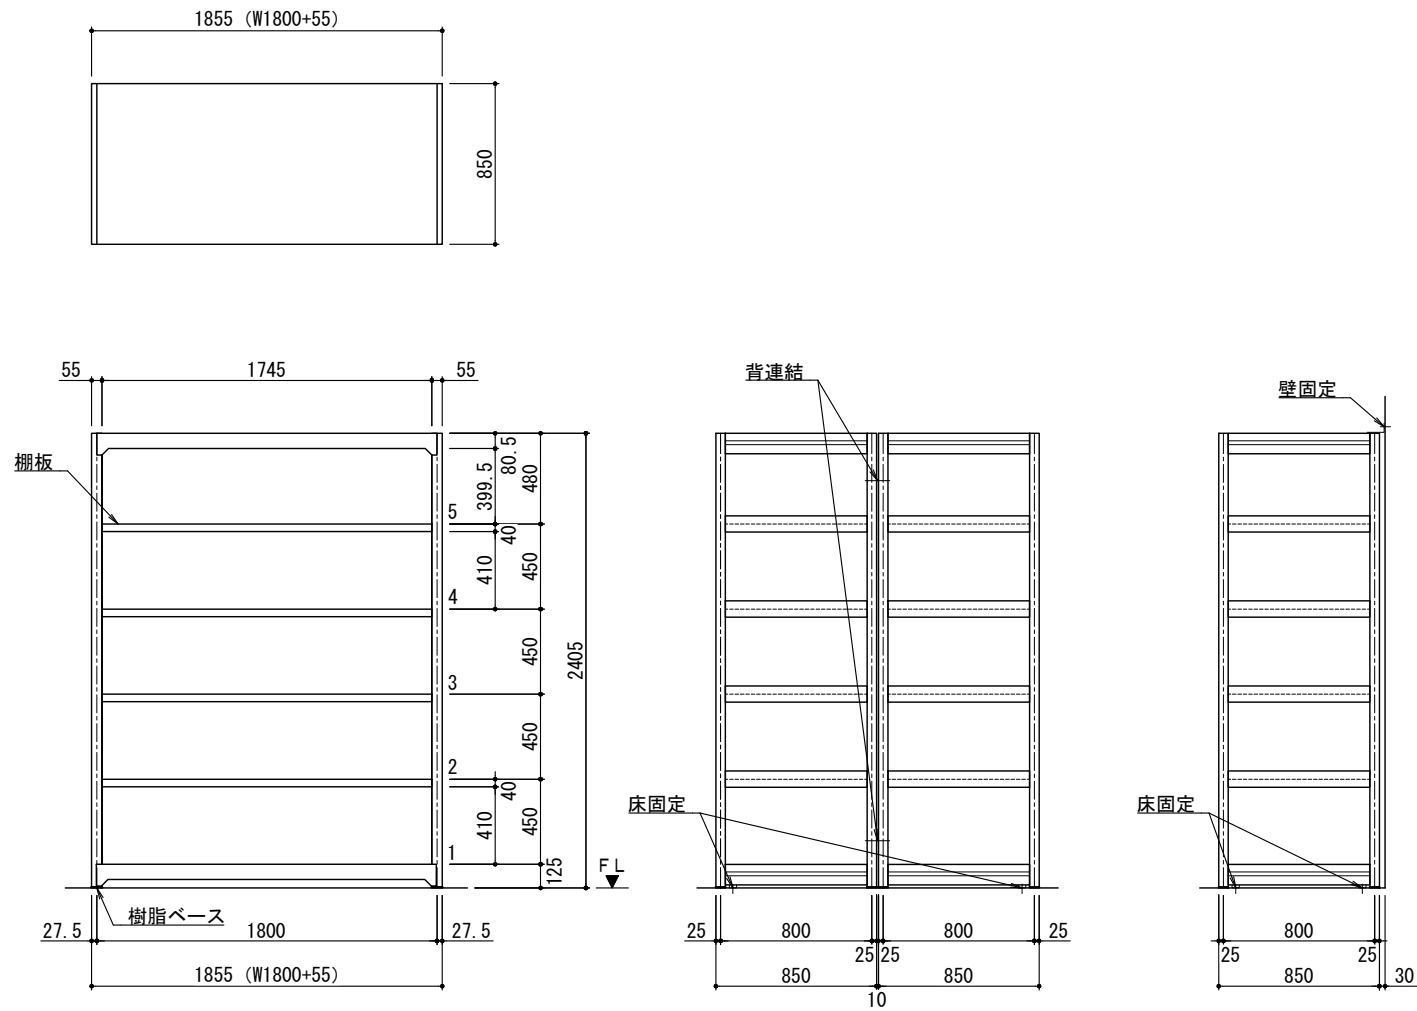

(単式) BLH 681-856S0R