


備 考

- ・段替ピッチ : 50 mm
- ・固定 : 床固定・壁固定 (コンクリート固定 標準)
- ・塗装色 : ホワイト

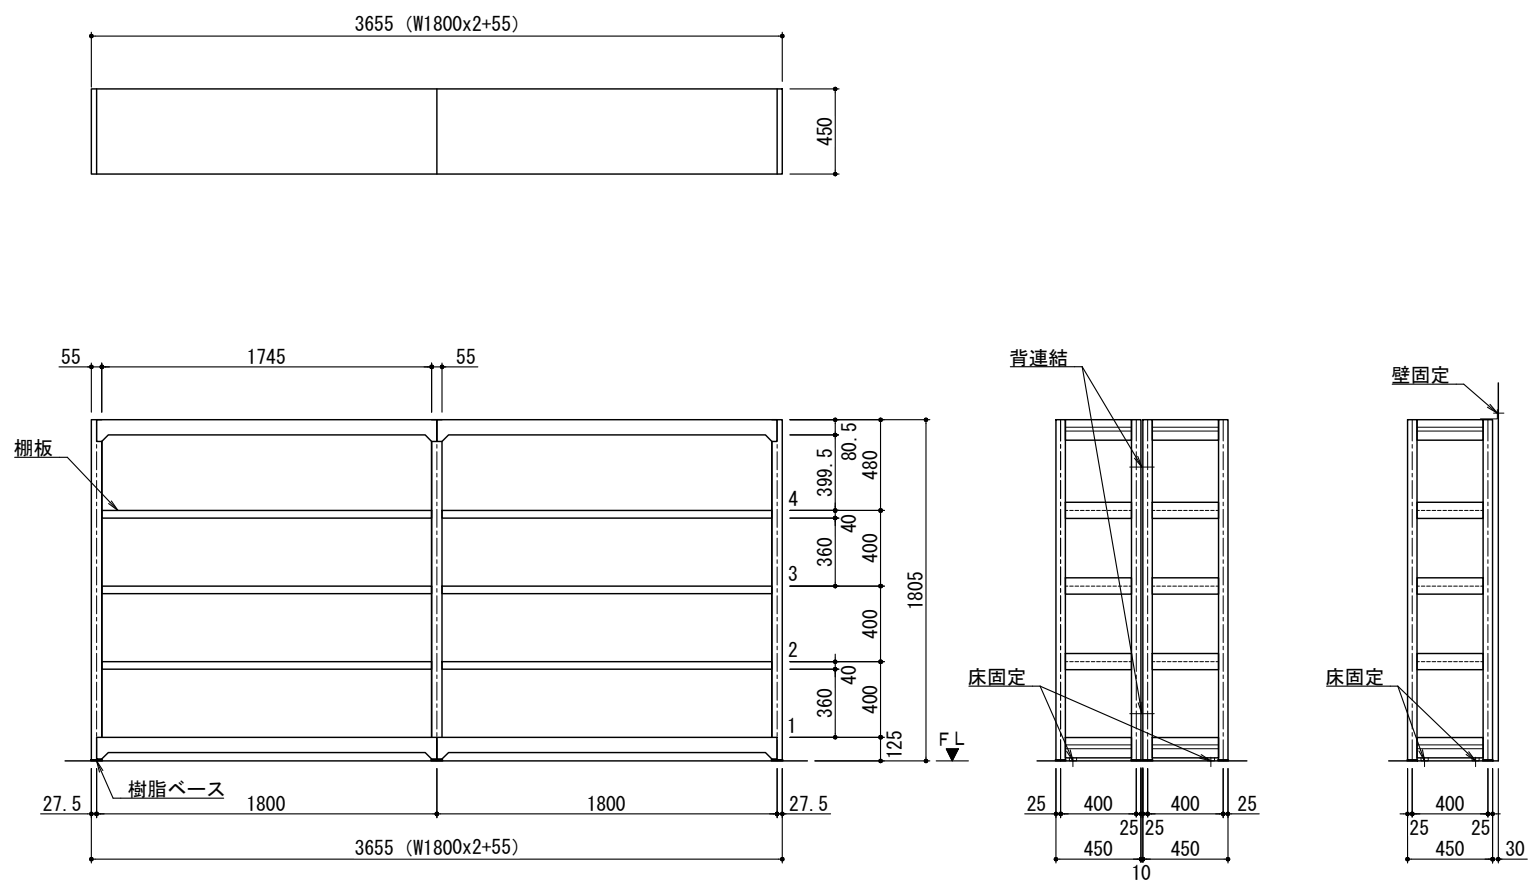

(単式) BLH 662-455S0R